




LEGENDA:

-  Hranice parcel
-  Stavební místo
-  Stavební čára
-  Stávající budovy
-  Navržená budova
-  Nová vozovka
-  Nový chodník
-  Parkovací stání
-  Běžecská dráha (zatravněná)
-  Zatravněná střecha
-  Zeleň na terénu
-  Stávající strom
-  Kácený strom
-  Navržený strom
-  Popínavé rostliny
-  Pěší vstup do areálu
-  Vjezd do areálu
-  Pěší vstup do objektu
-  Vjezd do objektu



Kamýcká

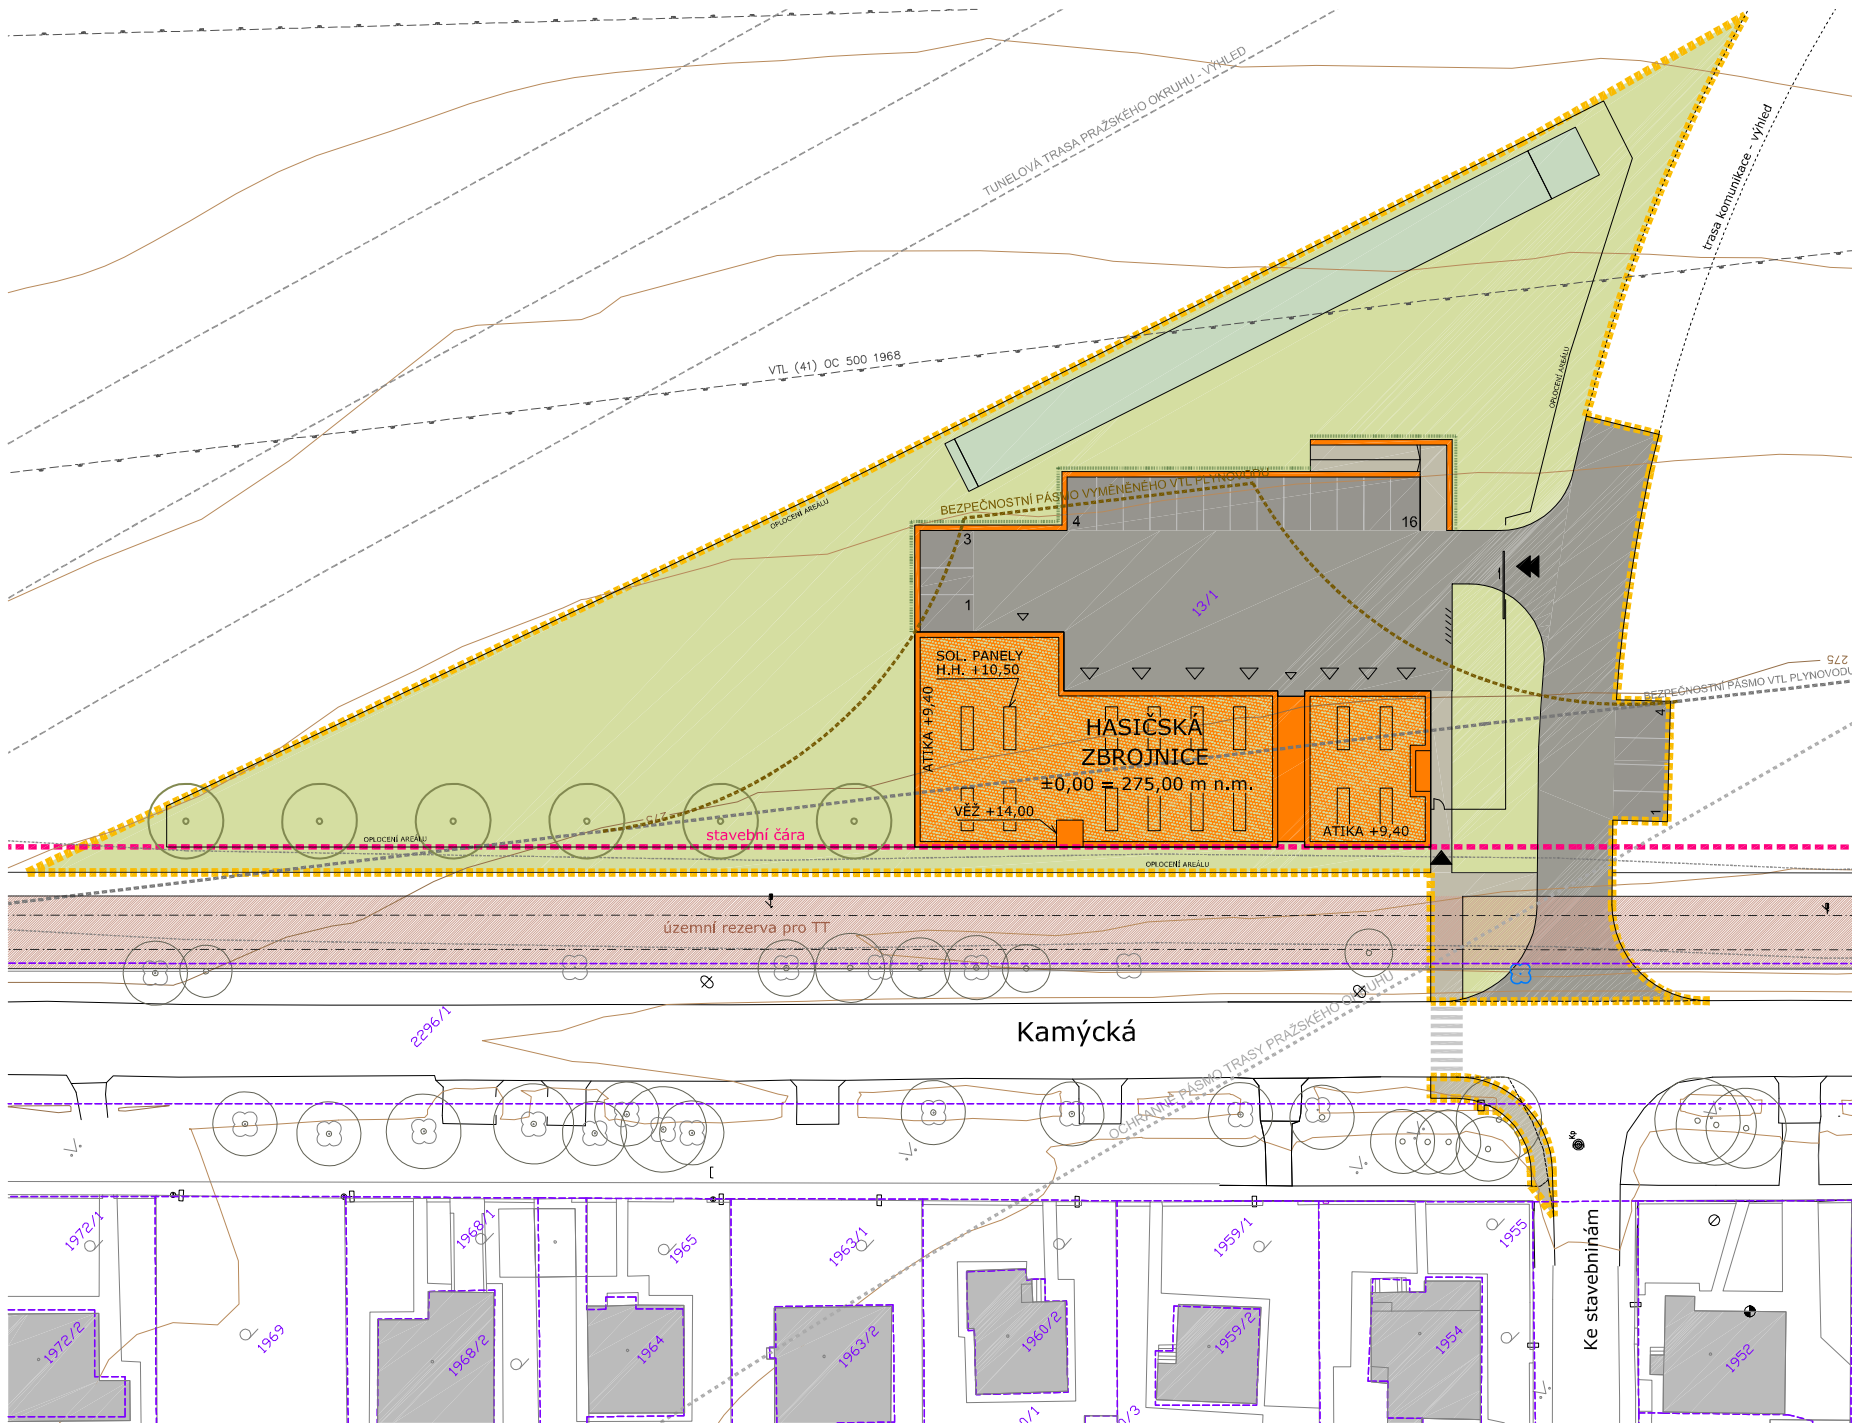


04/2018

HASIČSKÁ ZBROJNICE PRAHA SUCHDOL

STUDIE UMÍSTĚNÍ



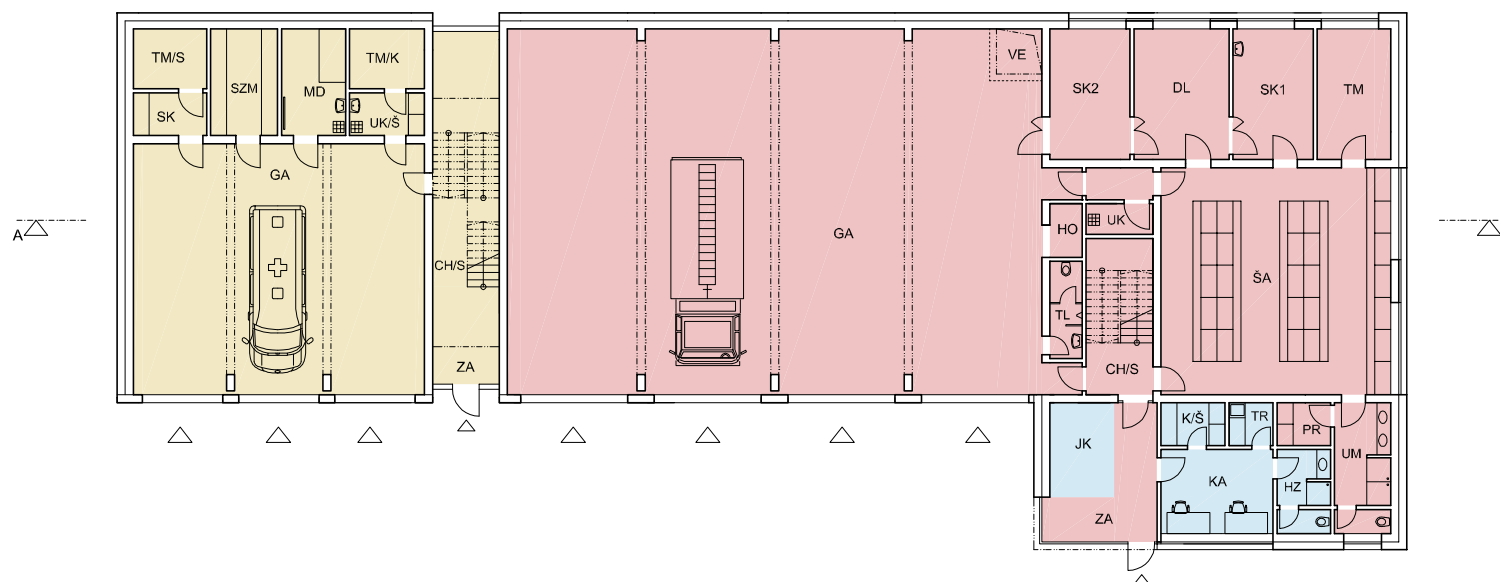

■ Dobrovolní hasiči

ZA	ZÁDVEŘÍ	13 m ²
CH/S	CHODBA / SCHODIŠTĚ	22 m ²
TM	TECHNICKÁ MÍSTNOST	13 m ²
PR	PRÁDELNA	3 m ²
DL	DÍLNA	17 m ²
SK1	SKLAD POHON. HMOT A CHEMIKÁLIÍ	15 m ²
SK2	SKLAD HADIC	15 m ²
ŠA	ŠATNA	72 m ²
UM	UMÝVÁRNA	10 m ²
TL	TOALETA	4 m ²
UK	ÚKLIDOVÁ KOMORA	3 m ²
GA	GARÁŽ	270 m ²
HO	HRUBÁ OČISTA	2 m ²
VE	VĚŽ - SUŠÁRNA HADIC	-

UŽITNÁ PLOCHA 1.NP:	459 m ²
UŽITNÁ PLOCHA CELKEM:	932 m²

■ Záchranná služba

ZA	ZÁDVEŘÍ	9 m ²
CH/S	CHODBA/SCHODIŠTĚ	24 m ²
UK/Š	ÚKLIDOVÁ KOMORA / ŠATNA	4 m ²
TM/K	TECHNICKÁ MÍSTNOST / KOTELNA	6 m ²
MD	MÍSTNOST DEZINFEKCE	10 m ²
SZM	SKLAD ZDRAVOTNICKÉHO MATERIÁLU	10 m ²
TM/S	TECHNICKÁ MÍSTNOST / SERVROVNA	6 m ²
SK	SKLAD	4 m ²
GA	GARÁŽ	102 m ²

UŽITNÁ PLOCHA 1.NP:	175 m ²
UŽITNÁ PLOCHA CELKEM:	319 m²

■ Městská policie

ZA	ZÁDVEŘÍ	-
JK	PROSTOR PRO JÍZDNÍ KOLA	8 m ²
KA	KANCELÁŘ	13 m ²
TR	TREZOR / SKLAD	3 m ²
K/Š	KUCHYŇKA / ŠATNA	4 m ²
HZ	HYGIENICKÉ ZÁZEMÍ	6 m ²
TM	TECHNICKÁ MÍSTNOST	-
UK	ÚKLIDOVÁ KOMORA	-

UŽITNÁ PLOCHA 1.NP:	34 m ²
UŽITNÁ PLOCHA CELKEM:	34 m²

CELKOVÁ UŽITNÁ PLOCHA OBJEKTU: 1285 m²

